



DOĞU CEPHE
ÖLÇEK: 1/50

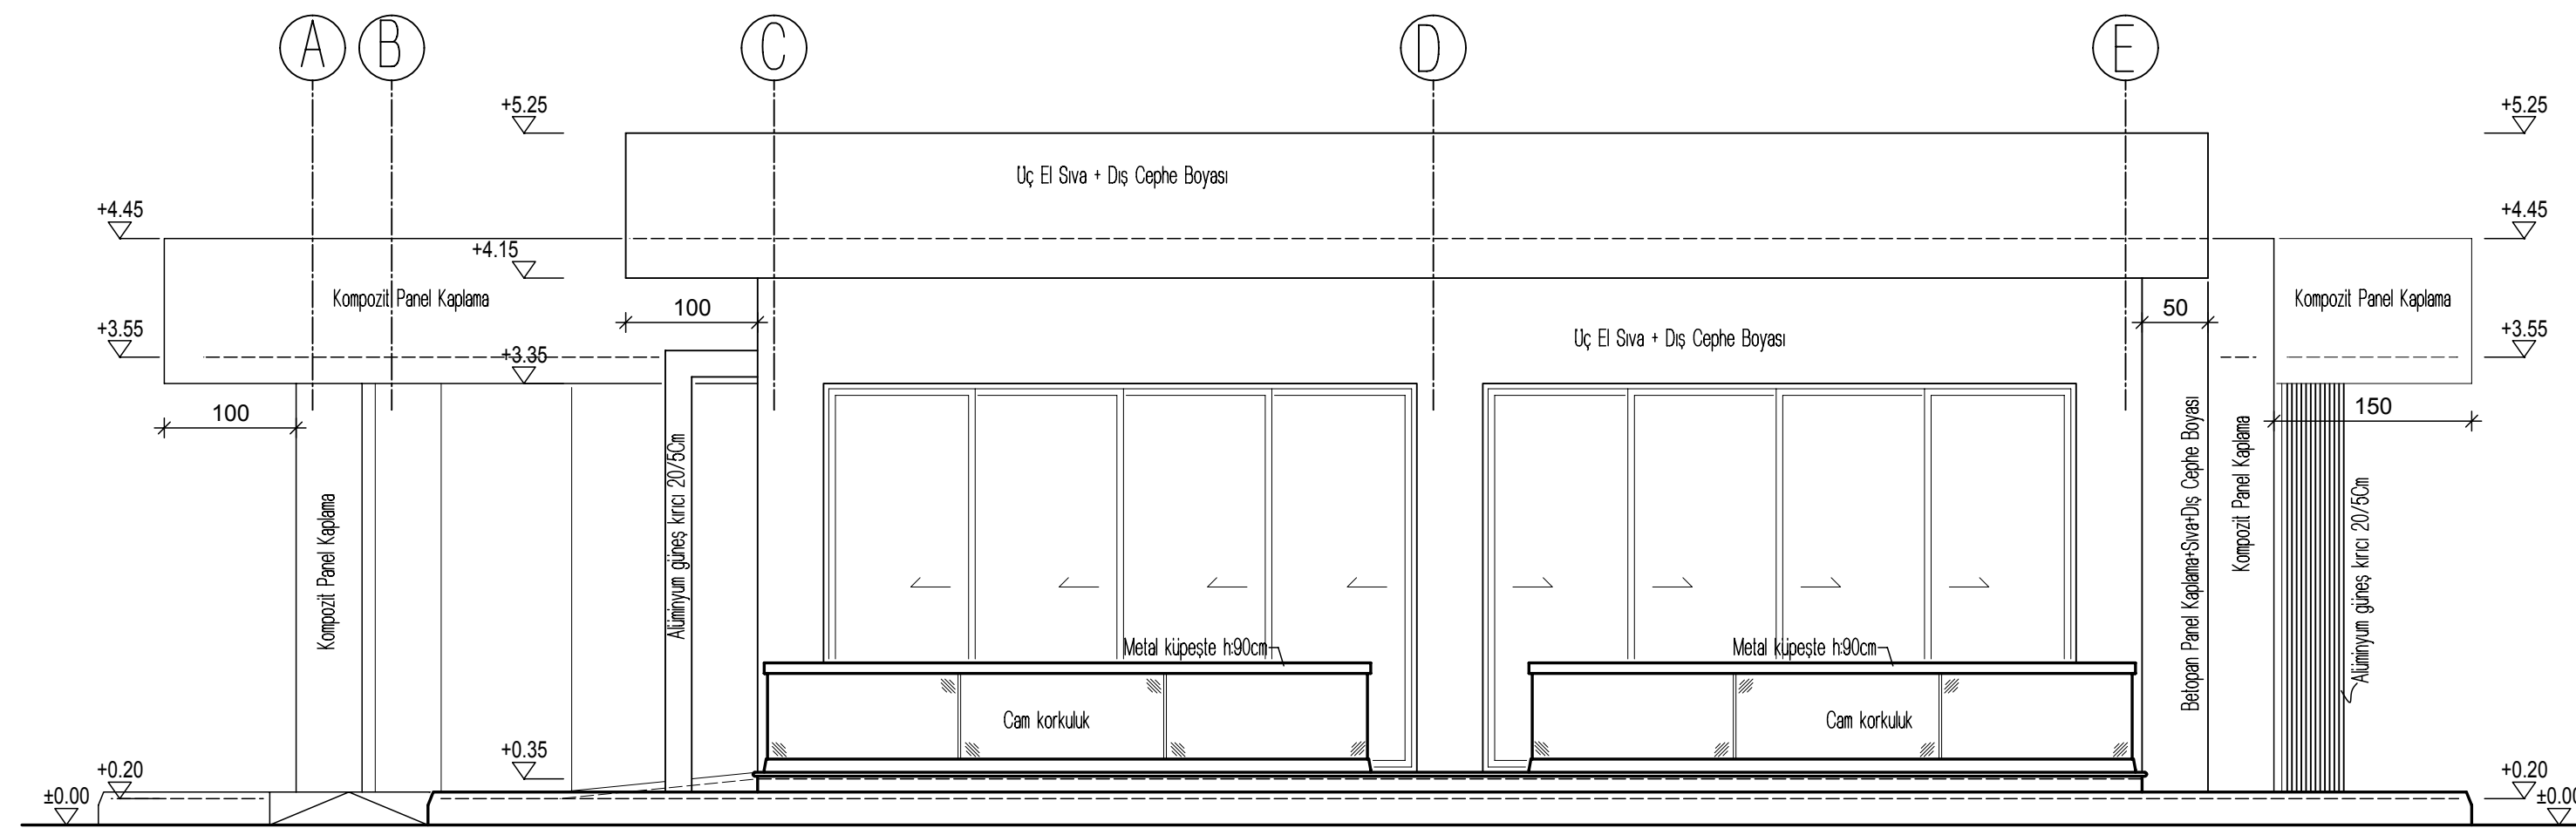

GÜNEY CEPHE
ÖLÇEK: 1/50

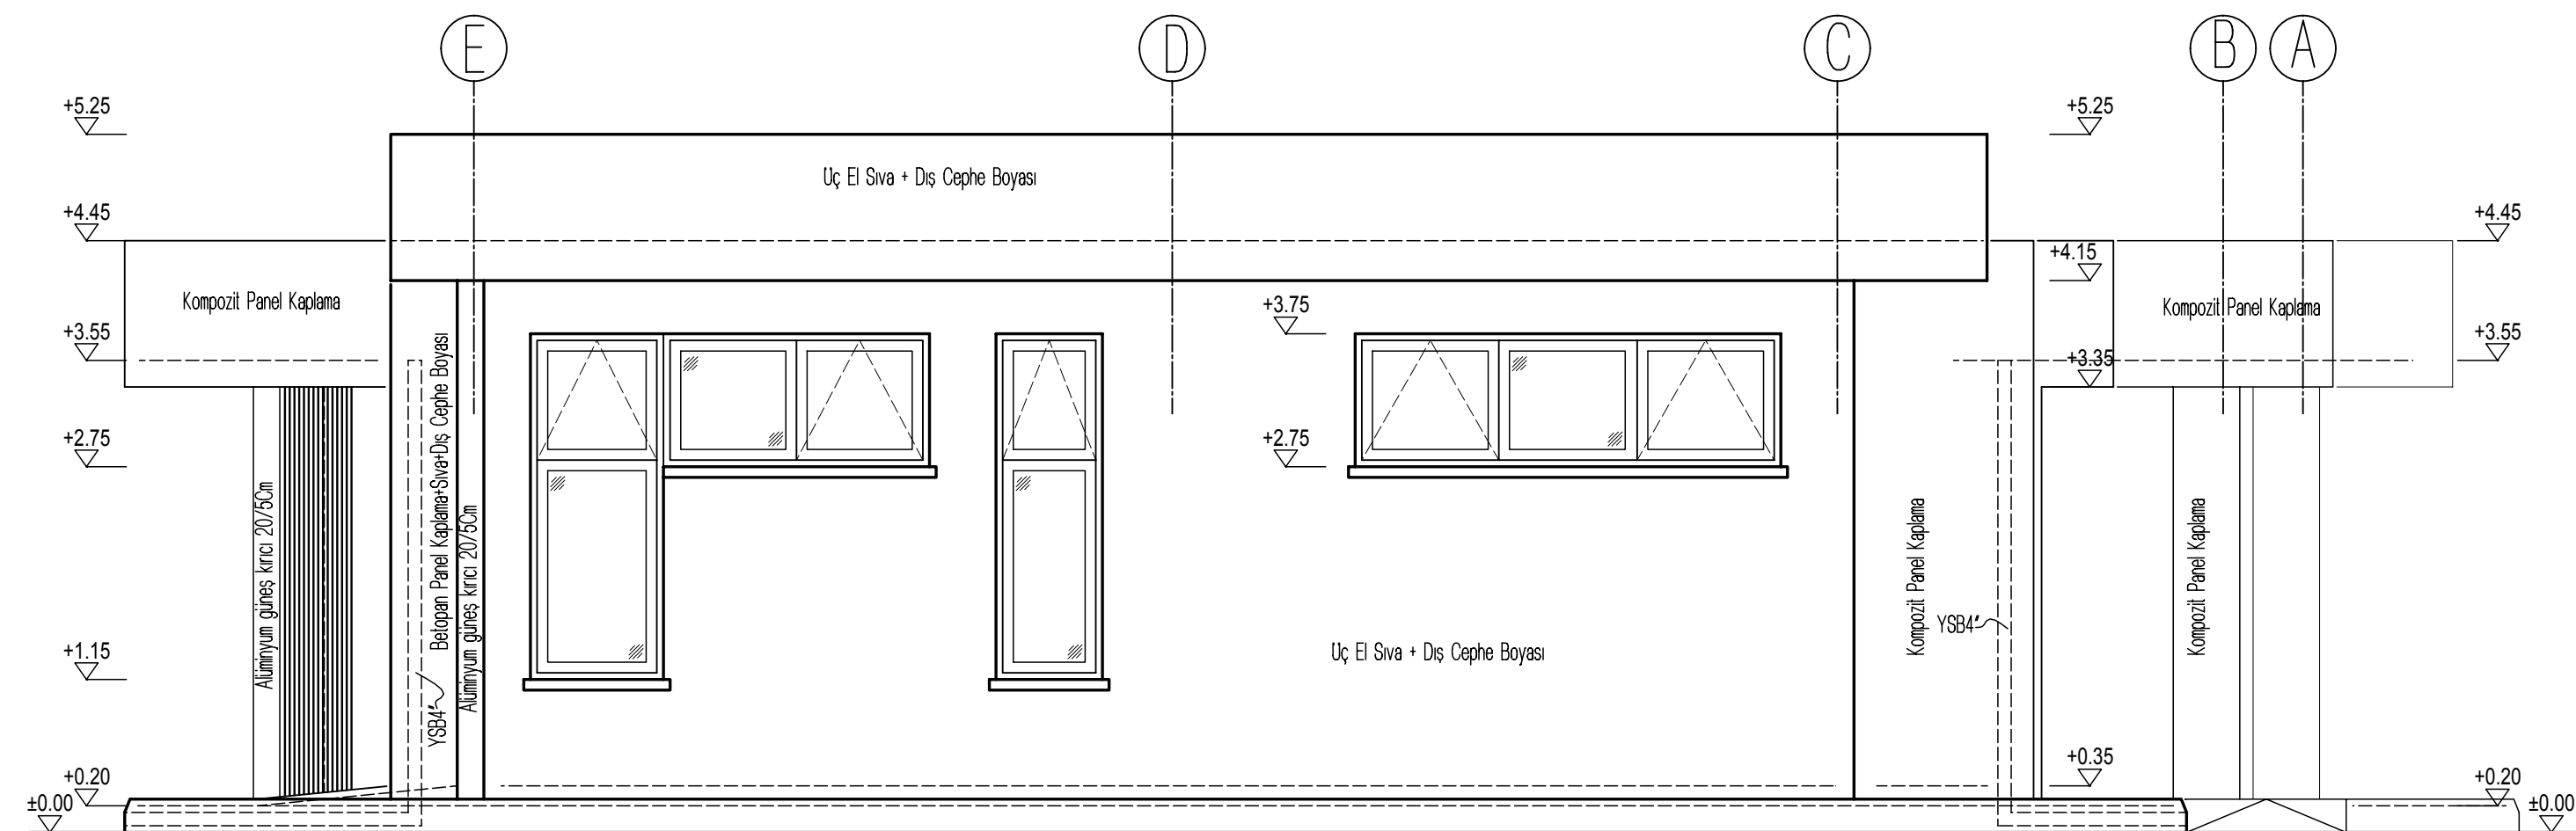

KUZEY CEPHE
ÖLÇEK: 1/50

PROJE NO	DOSYA İSMİ	TARİH
		6-2020
PROJE ADI VE ADRESİ GÜZELYURT BELEDİYESİ'ne ait KAFETERYA PROJESİ		
PAFTA İSMİ GÜZELYURT		
CEPHELER		
PROJE MÜELLİFLERİ	ADI VE SOYADI	İMZA
MİMAR	İBRAHİM KARINÇA	
İNŞAAT MÜHÜRÜ	SİMİTEN ALTAN	
MİMARİ UYGULAMA PROJESİ		PAFTA NO M5
		ÖLÇEK 1/50