



MALZEME

BETON SINIFI : BS 25

ÇELİK SINIFI : BÇ III

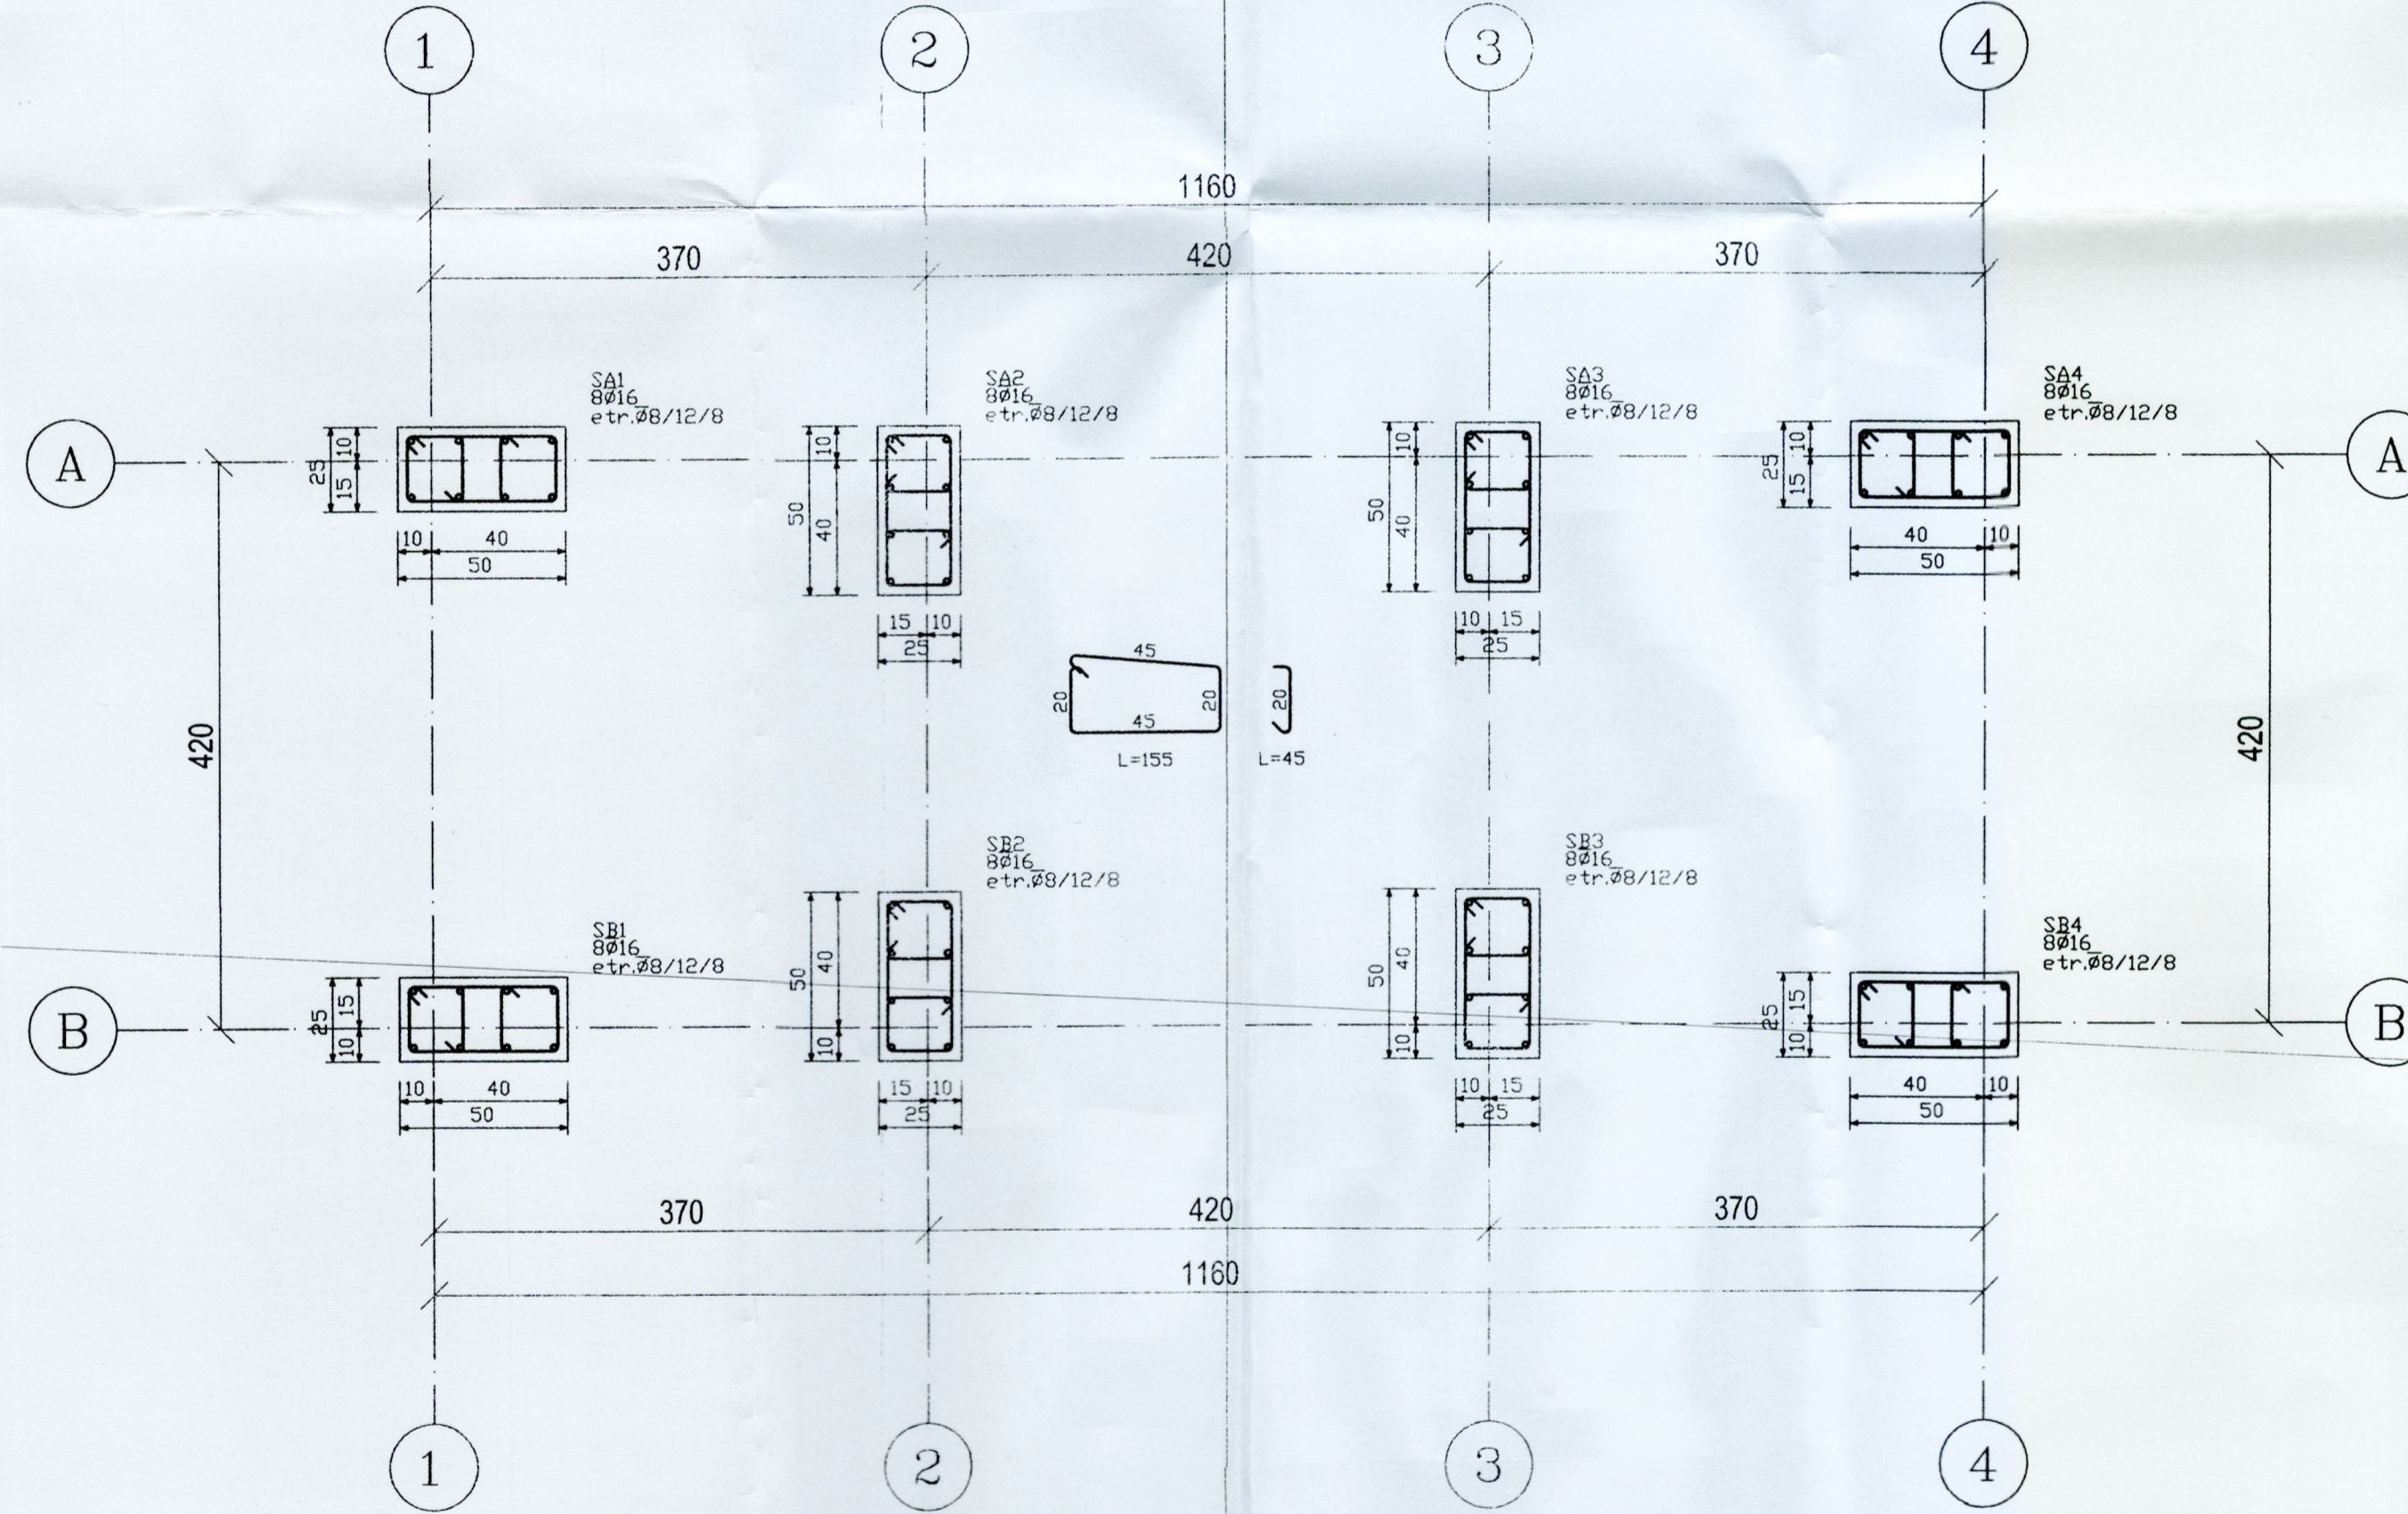

KOLON APLİKASYON PLANI (1/50-1/20)

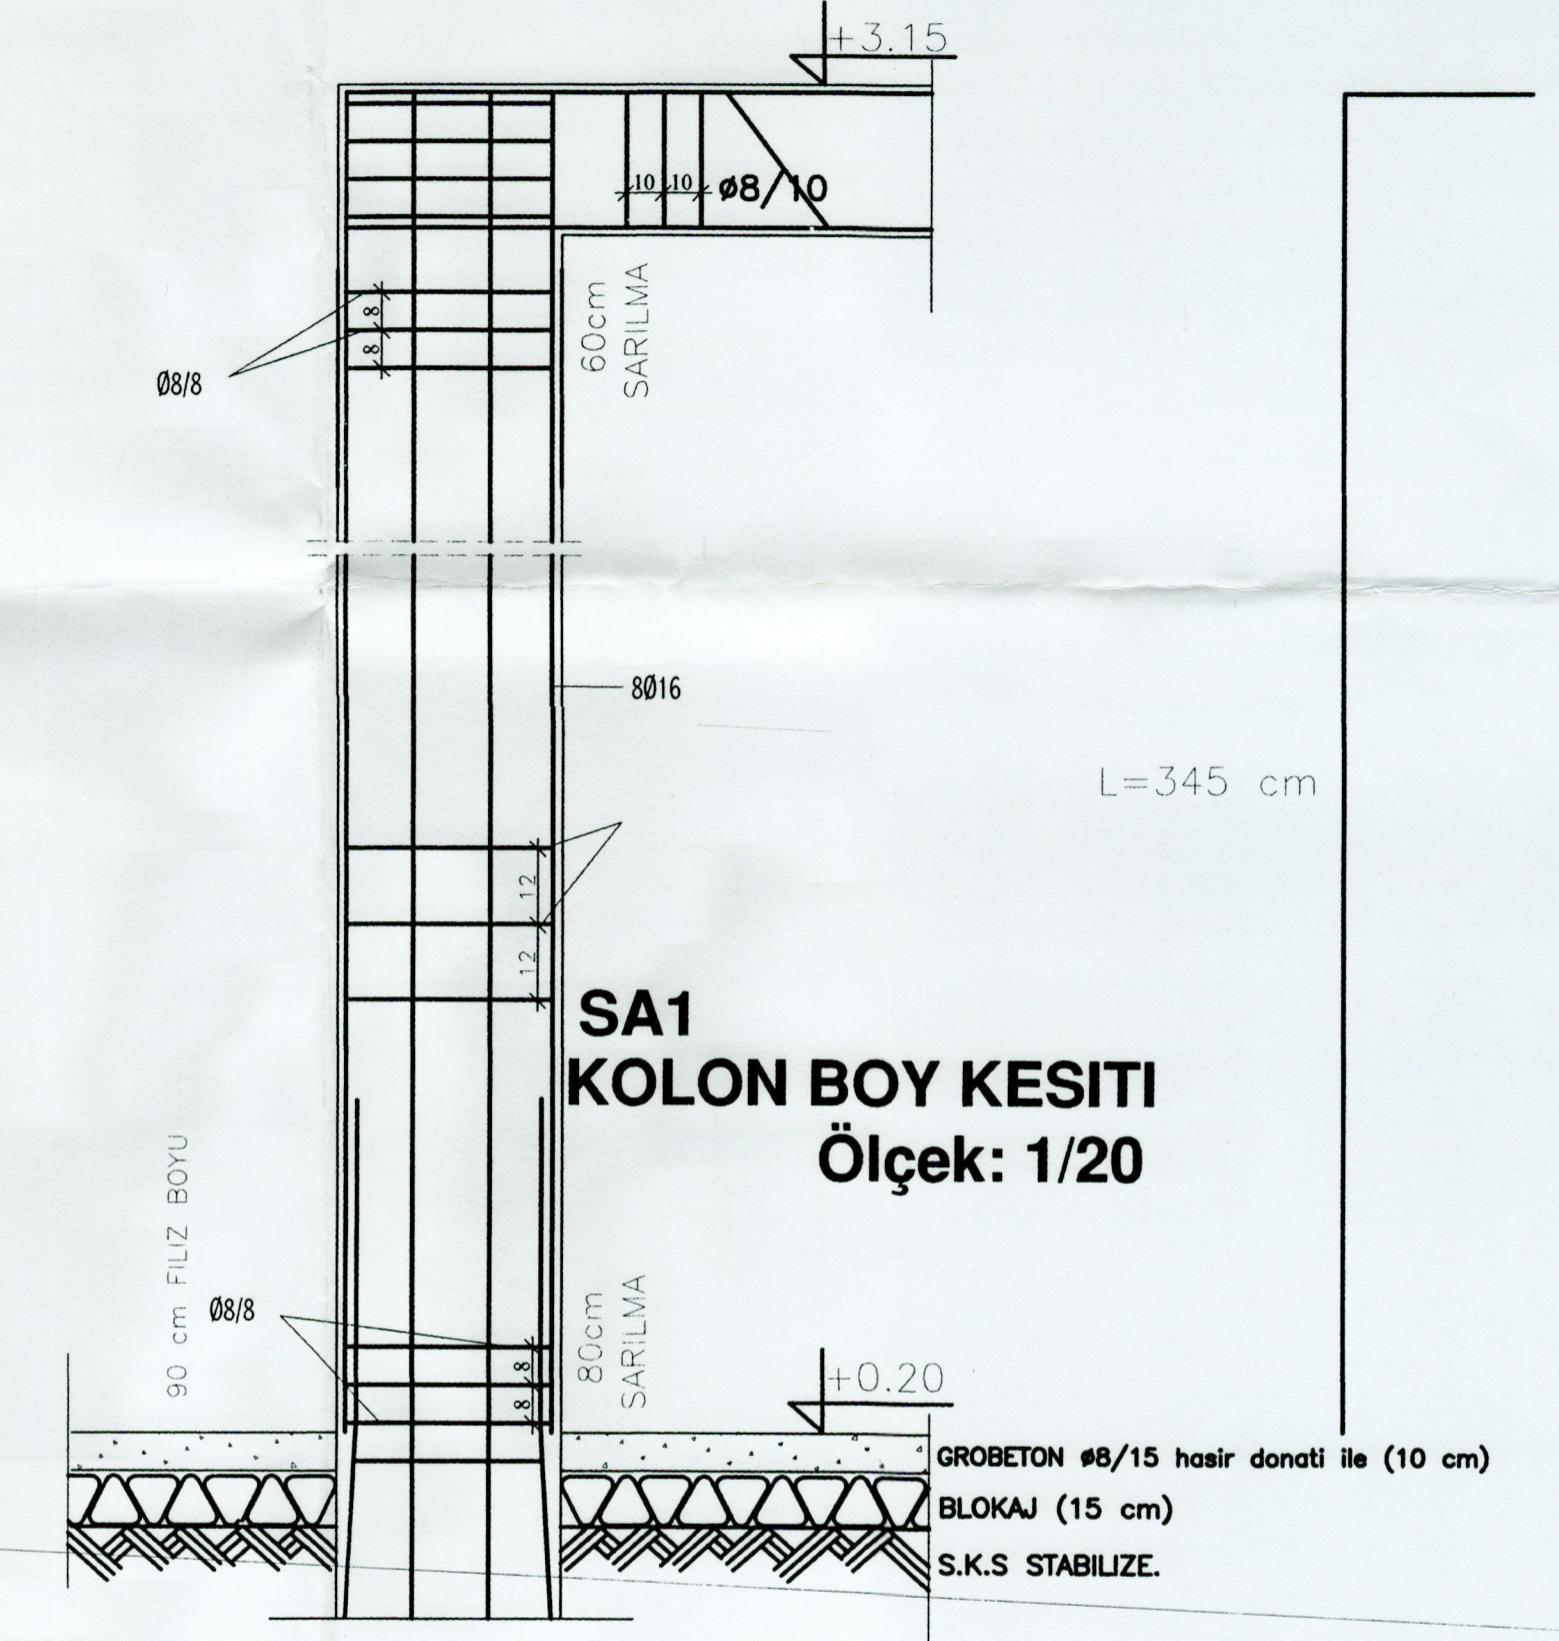

BAYINDIRLIK ULAŞTIRMA BAKANLIĞI PLANLAMA VE İNŞAAT DAİRESİ

PROJE İSMİ	TİP SOYUNMA ODASI PROJESİ			KOLON APLİKASYON
ÖLÇEK	1/50-1/20	TARİH	MAYIS 2012	
ÇİZEN	Mustafa SEYİTALİ 3.D.İnş.Müh(YDÜ)			PROJE NO:
Mimarî Proje	Tijen OSMANLI 2.D.Mimar(MSÜ)			
Statik Proje	Mustafa SEYİTALİ 3.D.İnş.Müh(YDÜ)			PAFTA NO:
	Hıfzı AVDAN 3.D.İnş.Müh(UÜ)			
Prj.Böl.Sorumlusu	Fatma İŞEGÜVEN Şb.Amiri (GÜ)			B/A 02
Daire Müdürü	Hüseyin TAZEYOĞLU İnş.Müh. (AMYO)			