



VAZİYET PLANI ÖLÇEK 1/100


NOT: BİNA APLİKASYONU GPS İLE YAPILACAKTIR...

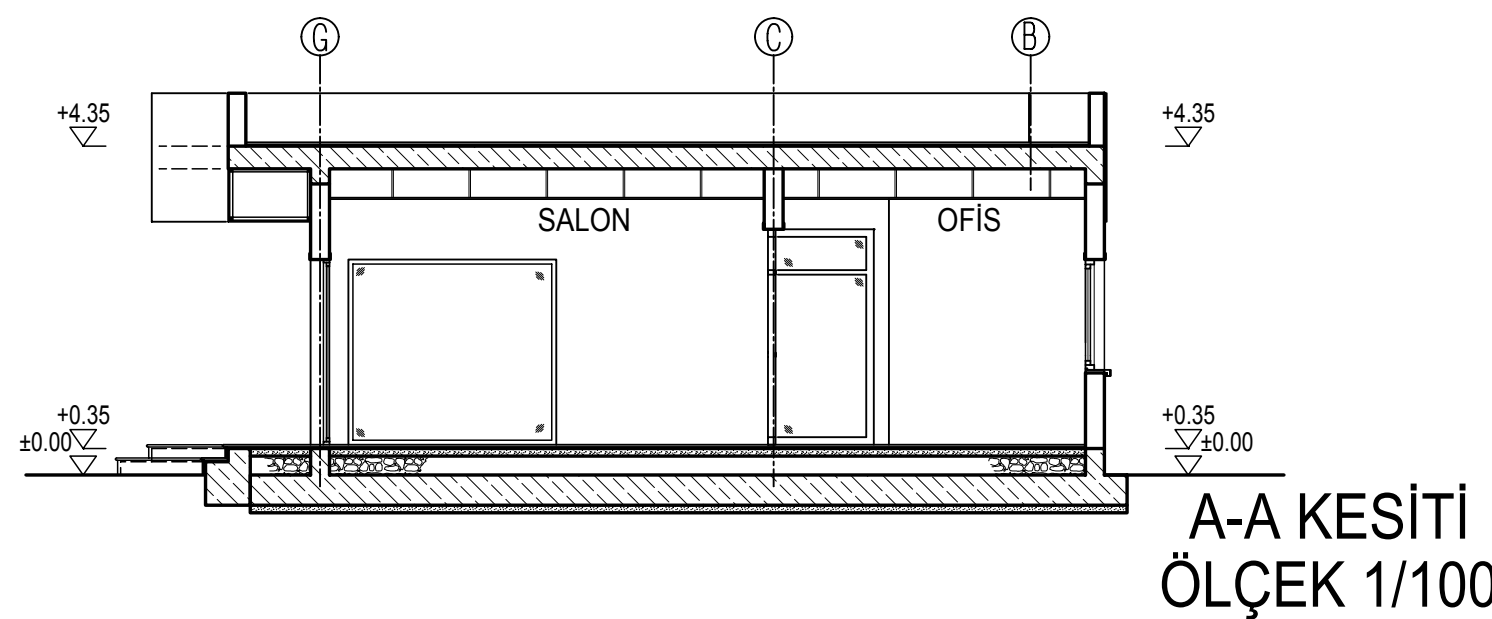

A-A KESİTİ ÖLÇEK 1/100

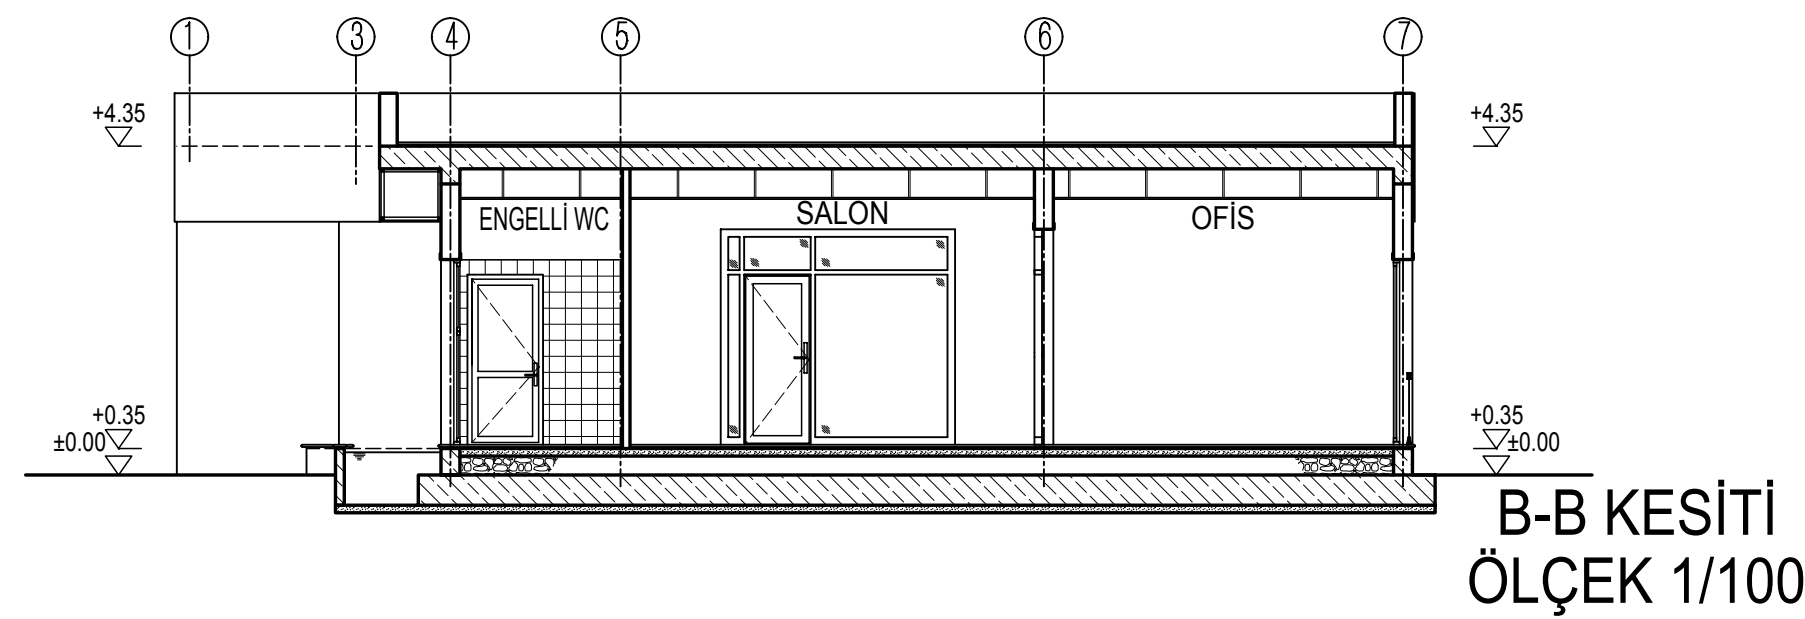

B-B KESİTİ ÖLÇEK 1/100

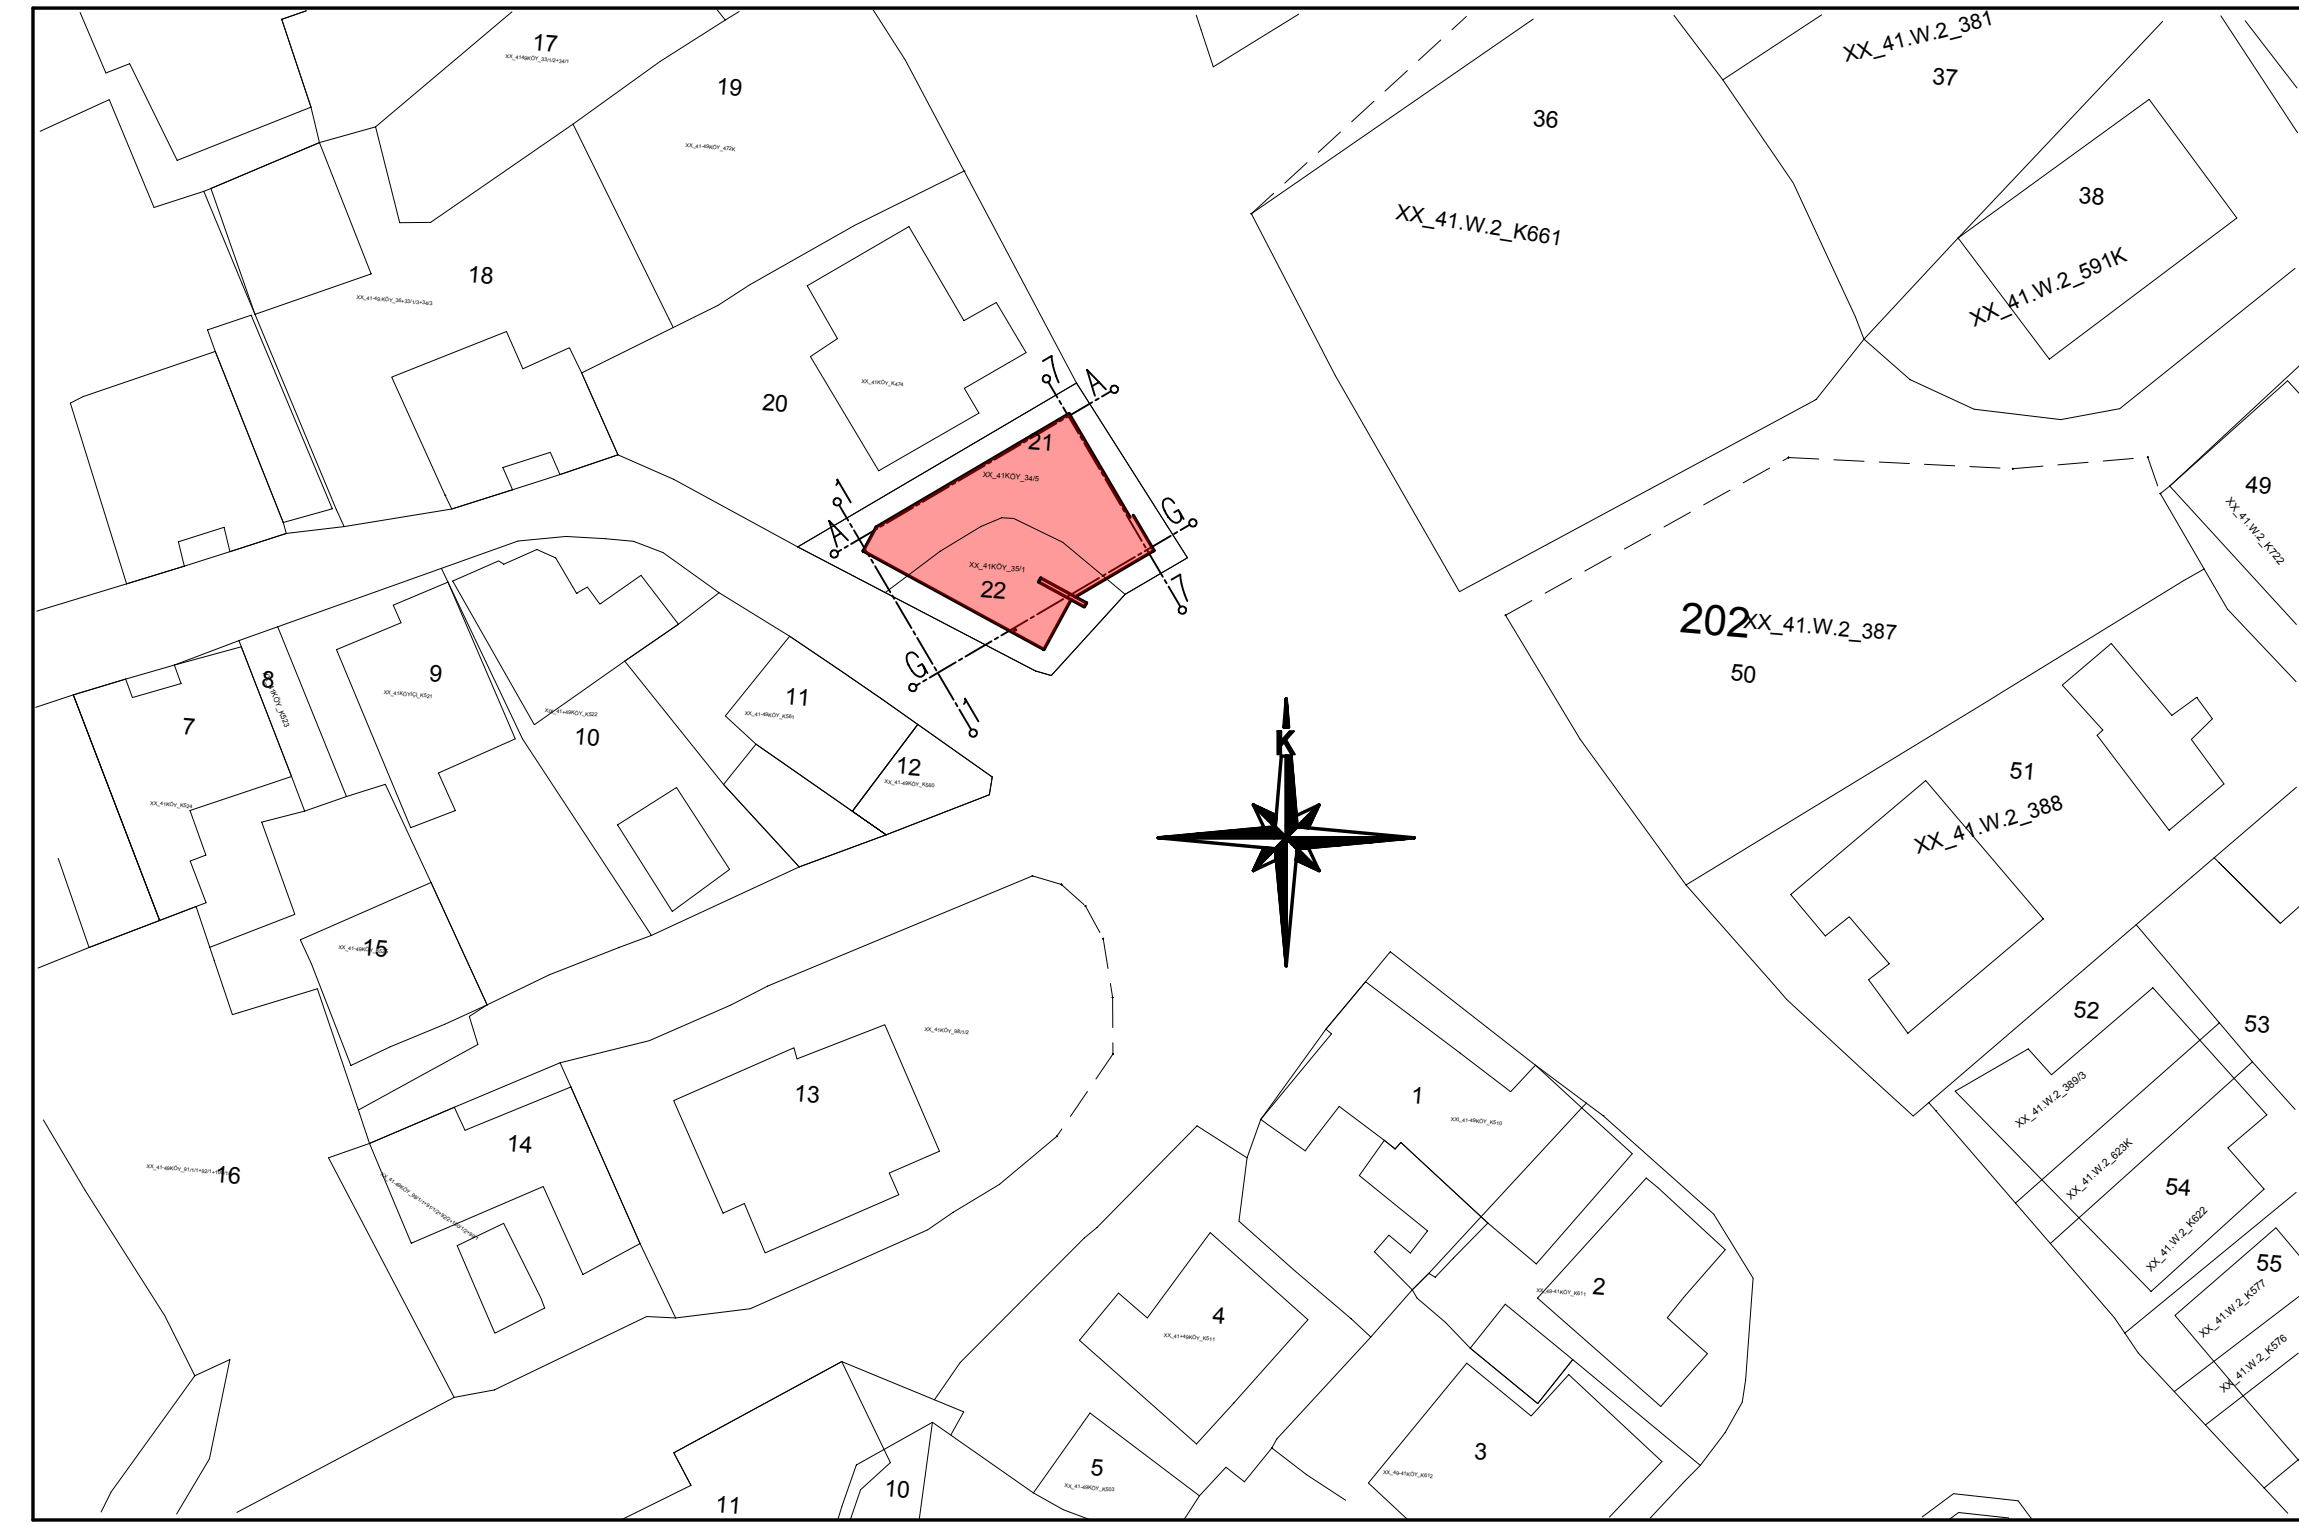

VAZİYET PLANI ÖLÇEK 1/500

PROJE ADI VE ADRESİ:		GÜZELYURT BELEDİYESİ'ne ait BOSTANCI ŞUBE BİNASI PROJESİ				GÜZELYURT		
ODA VİZESİ								
PROJE MÜELLİFİNİN		ADI SOYADI:		UNVANI	ODA SİGİL NO:	SORUMLULUK İMZASI		
MİMARİ				MİMAR				
STATİK				İNŞ. MÜH.				
ARSAİNİN								
KAZASI	BELEDİYESİ	KÖYÜ	MAHALLESİ	MEVKİ	ADA NO BLOK	PAFTA / HARİTA NO:	PARSEL	
GÜZELYURT	GÜZELYURT	GÜZELYURT	AŞAĞI BOSTANCI	—	—	XX 41 KÖY	34/5 35/1	
ORTAK UYGULAMA DÜZENİ ESASLARINA GÖRE YAPININ							AZAMI İNŞAAT SÜRESİ	
İNŞAATI MİMARİ	YAPI SINIFI İNŞ.MÜH.	KULLANIM AMACI	İNŞAAT SİSTEMİ	BİRİM MALİYETİ TL/M2	ALAN m2	YAPININ YAKLAŞIK MALİYETİ (TL)		KAT ADETİ
İL.SİNF	İL.SİNF	ÖFİS	B/A KARKAS	2,881-TL	148-m2	441,188-TL		1 KAT
					toplam =		441,188 TL	
PAFTA		VAZİYET PLANI						
TARİH 6-2020		PAFTA NO M1				Ölçek:1/100		