




**A-A KESİTİ**  
ÖLÇEK: 1/50

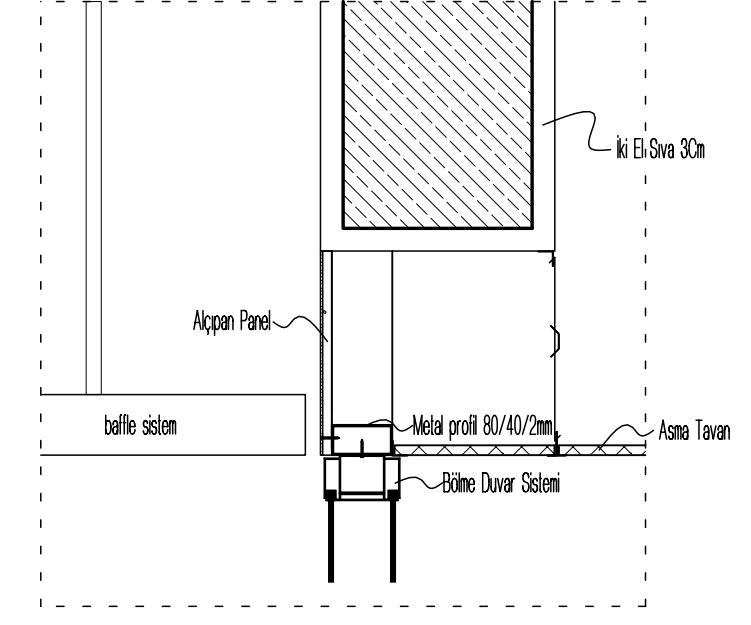


**F Detayı**  
ÖLÇEK: 1/10

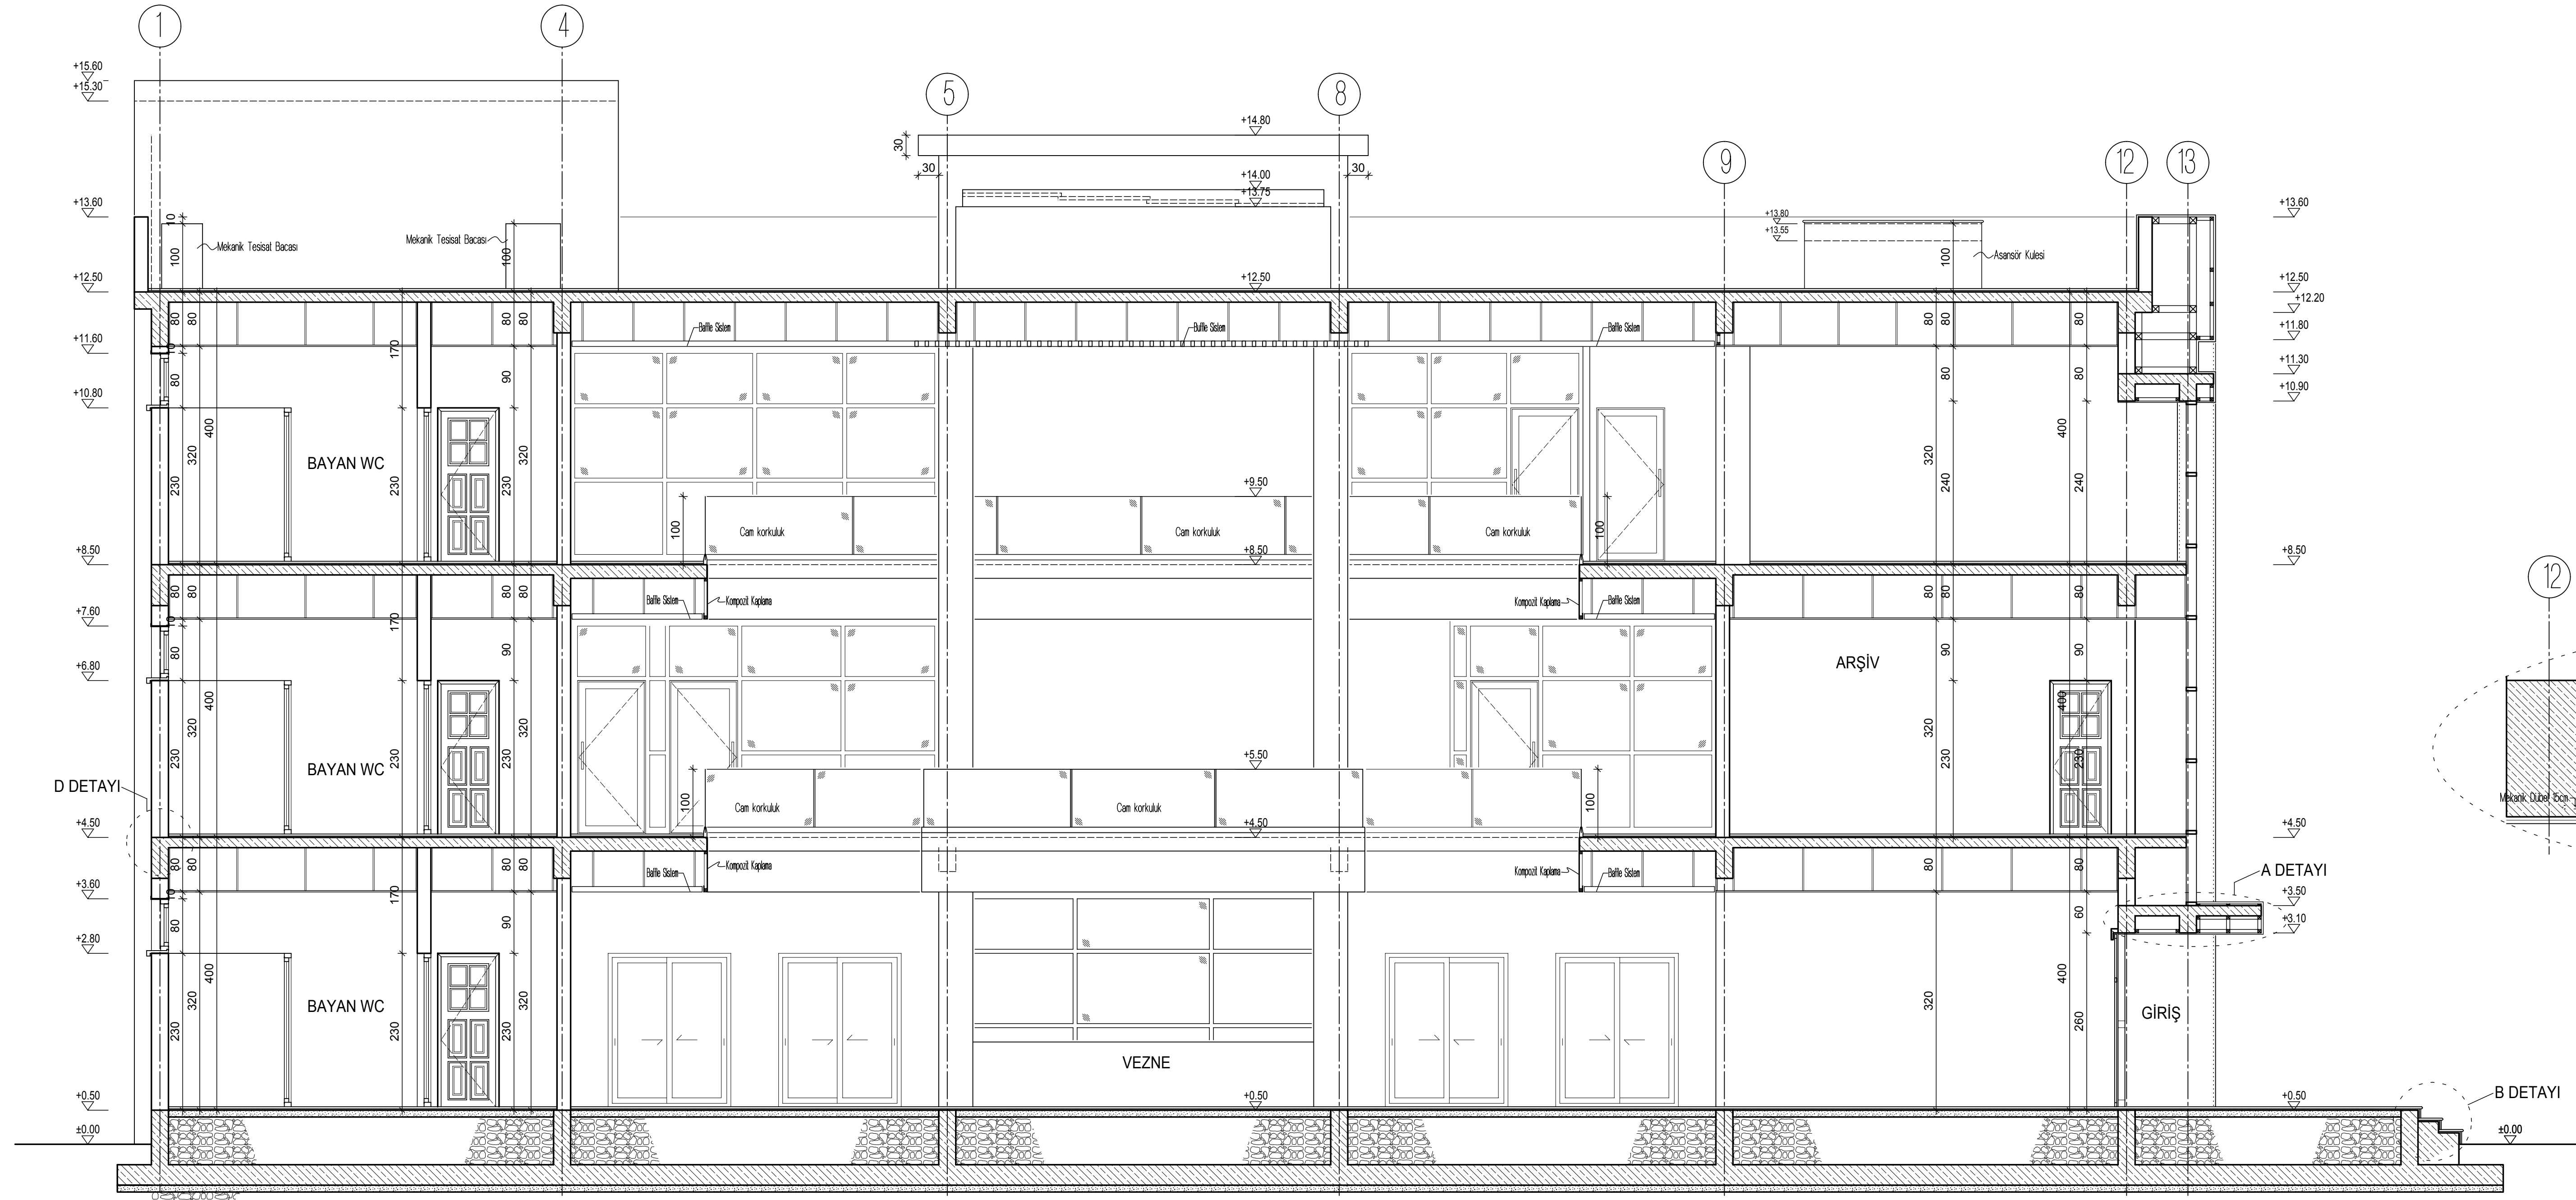


**B-B KESİTİ**  
ÖLÇEK: 1/50

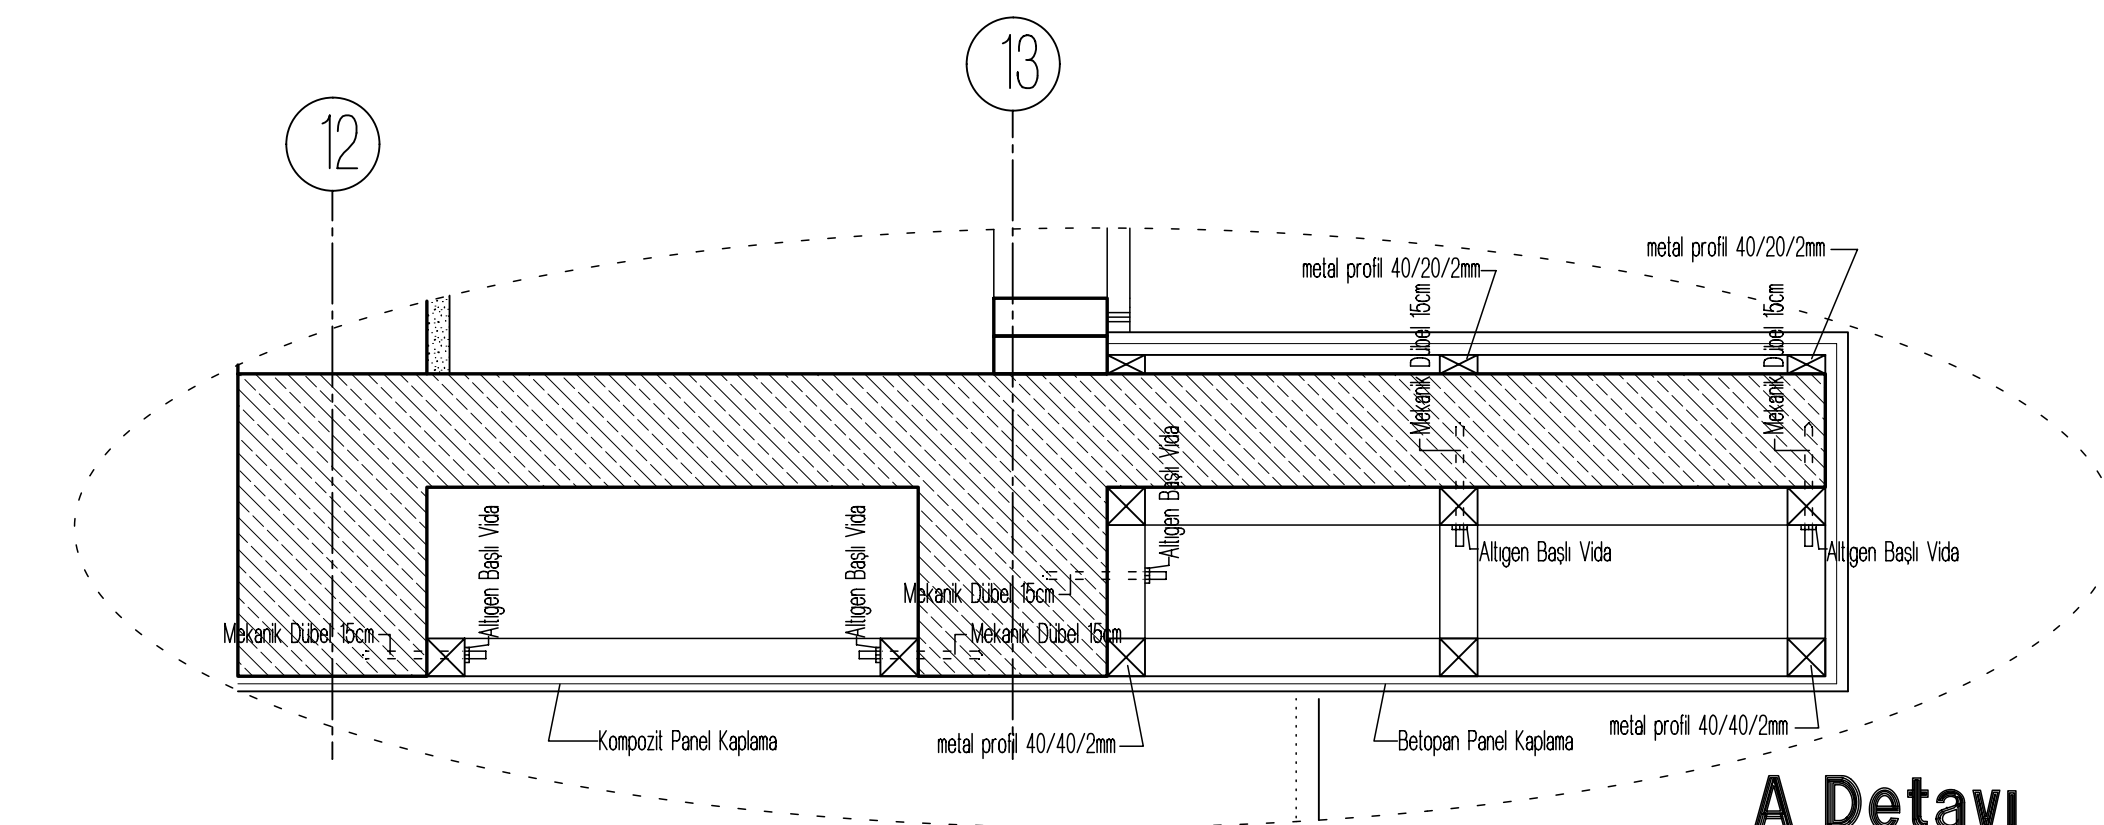


**A Detayı**  
ÖLÇEK: 1/10

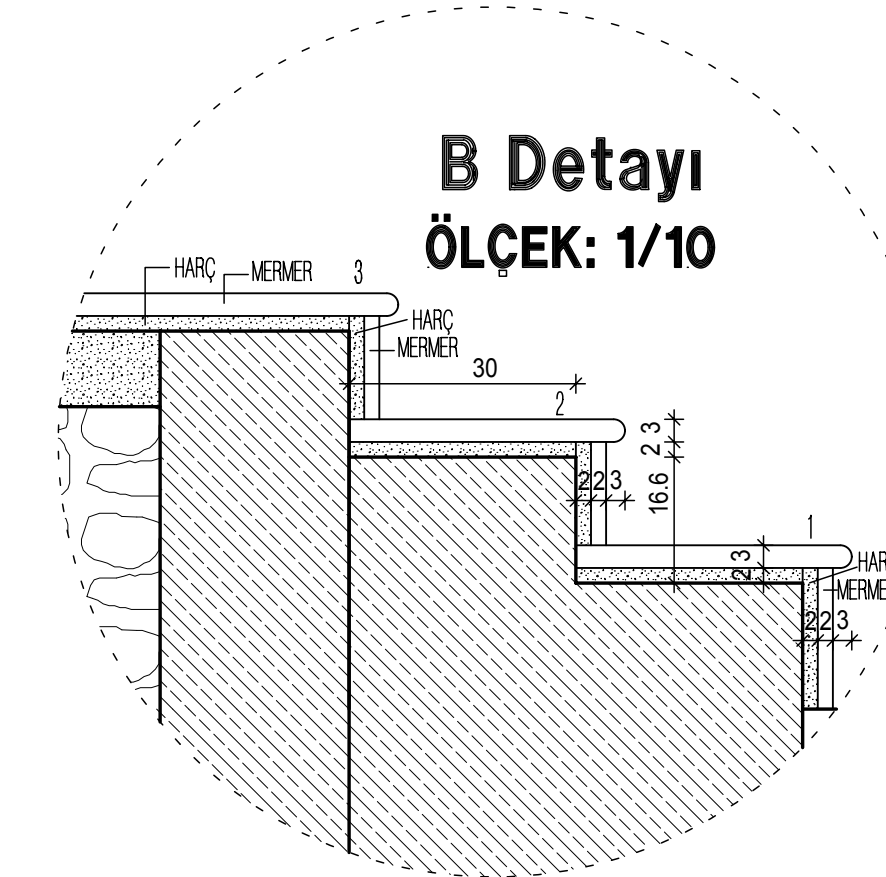


**B Detayı**  
ÖLÇEK: 1/10

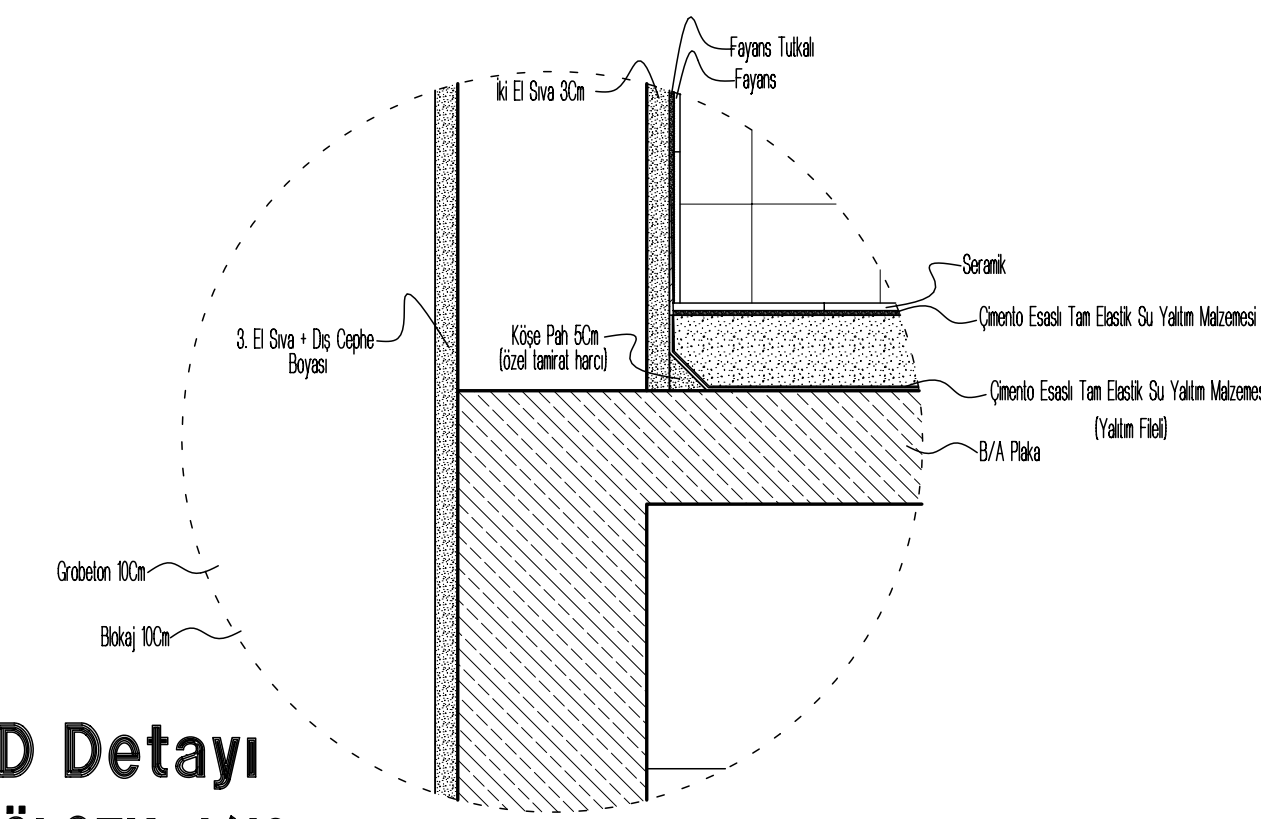


**D Detayı**  
ÖLÇEK: 1/10

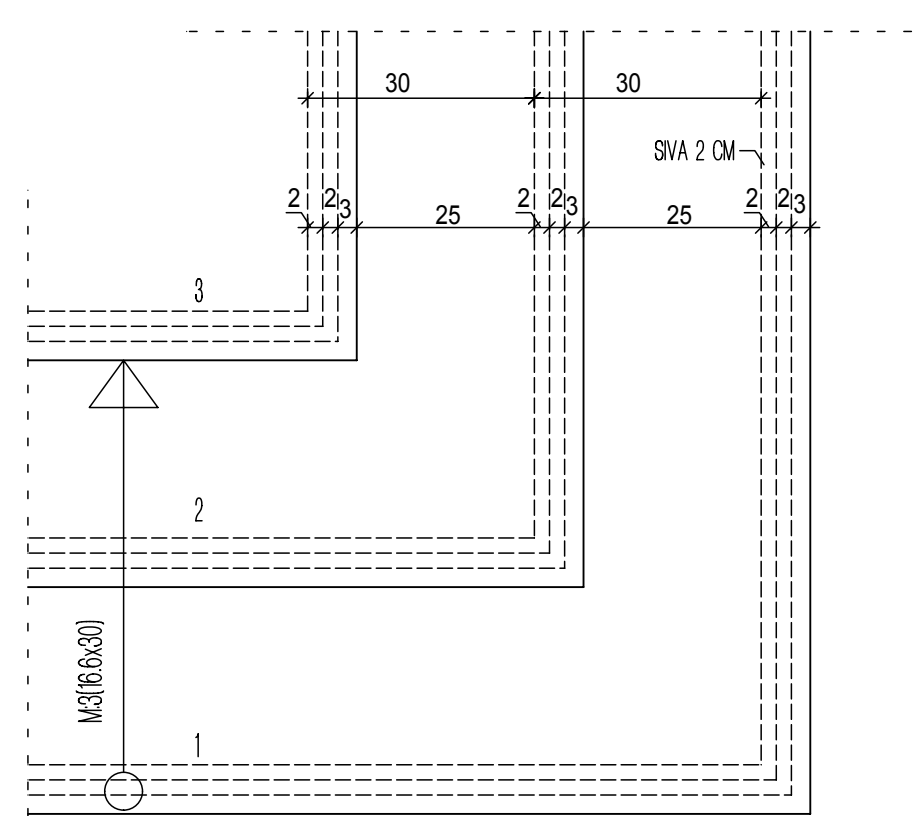

**MERDİVEN PLAN**  
ÖLÇEK: 1/10

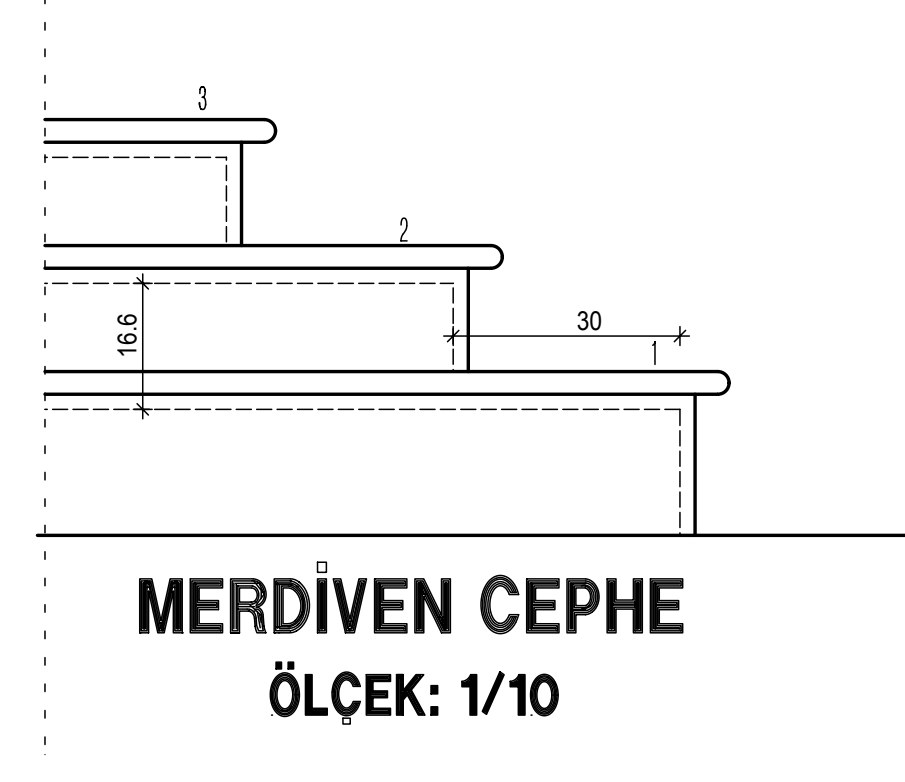

**MERDİVEN CEPHE**  
ÖLÇEK: 1/10

 <b>GÜZELYURT BELEDİYESİ</b>		
PROJE NO	DOSYA İSMİ	TARİHİ
		8-2007
PROJE ADI VE ADRESİ		
Sın: <b>GÜZELYURT BELEDİYESİ'ne ait BELEDİYE MERKEZ BİNASI PROJESİ</b>		
PAYFA İSMİ	GÜZELYURT	
<b>KESİTLER</b>		
		PAYFA NO
		<b>M6</b>
MİMARİ UYGULAMA PROJESİ:	KAZI BOYUTU	ÖLÇEK
	750/1000	<b>1/50</b>